



A-A


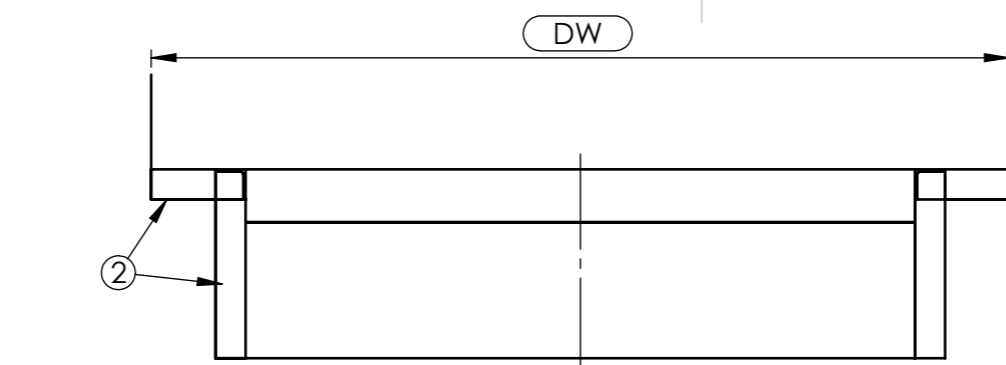


Charges

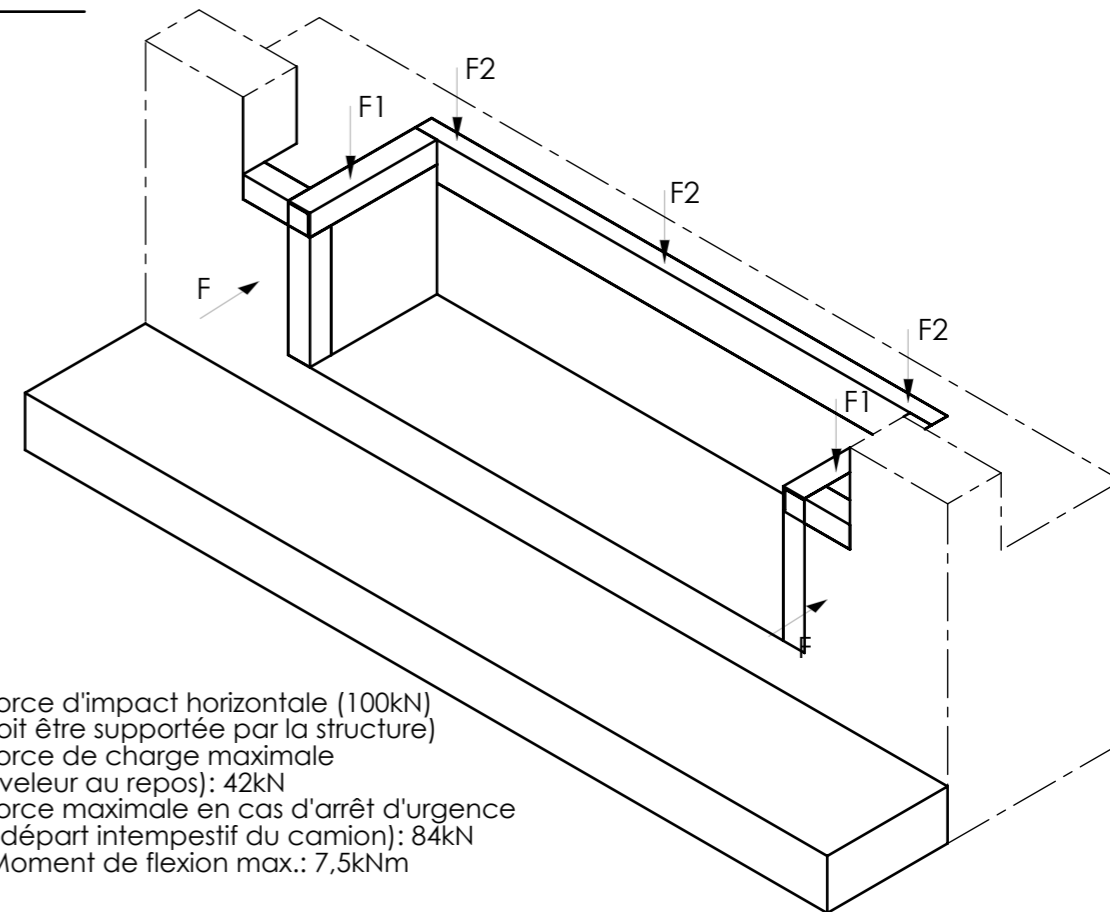


F = Force d'impact horizontale (100kN)
 (doit être supportée par la structure)
 F1 = Force de charge maximale
 (niveleur au repos): 42kN
 F2 = Force maximale en cas d'arrêt d'urgence
 (si départ intempestif du camion): 84kN
 M = Moment de flexion max.: 7,5kNm

	NW	PW
△ B	1750	1770
△ B	2000	2020
△ B	2100	2120
△ B	2200	2220
△ B	2250	2270

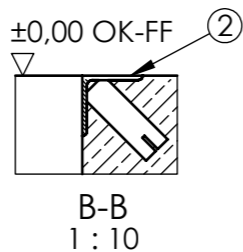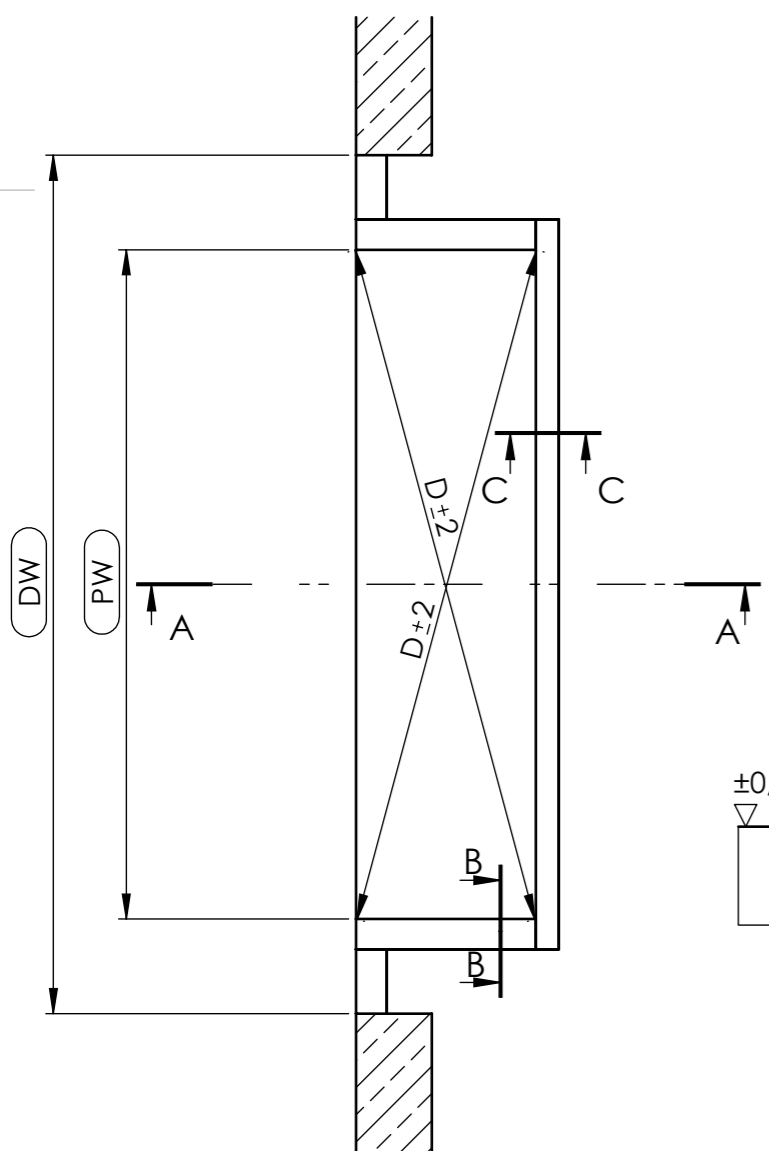

B-B
1 : 10

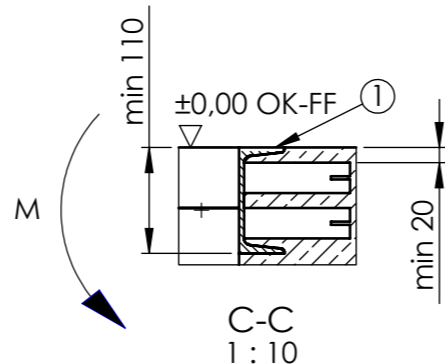

C-C
1 : 10

Prestations à la charge du client:

① -Cadre d'installation (par exemple U140x60x7)
 ② -Cadre d'installation (par exemple L 80x80x6)

Attention!
 - Respecter les dimensions
 - La fosse est à réaliser complètement par le client (elle ne fait pas partie de la livraison PROMStahl).
 - Respecter la perpendicularité.

BERICHTIGUNGEN				
NR	BERICHTIGUNG	BESCHRIFTUNG	DATUM	UNTERSCHRIFT
1	A	Structural Changes	31.03.2010	R. Gqciarz
2	B	Structural Changes	24.04.2010	M. Lackowski

DIMENSIONS ARE IN MILLIMETERS

	NAME	SIGNATURE	DATE
DRAWN	R. Gqciarz		23.04.2020
CHK'D	J. Rypel		
APPV'D			
MFG			
Q.A			

PJP MAKRUM
 Industrial Group

PJP MAKRUM S.A.
 Plac Kościeleckich 3
 85-033 Bydgoszcz
 POLAND

TITLE:
**Plan de réservation: Mini-rampe
 PECO type P (EPP.00)**

DWG NO. **EPP.00** A3

SCALE:1:20 FR

DO NOT SCALE DRAWING REVISION **C**
 MATERIAL: