
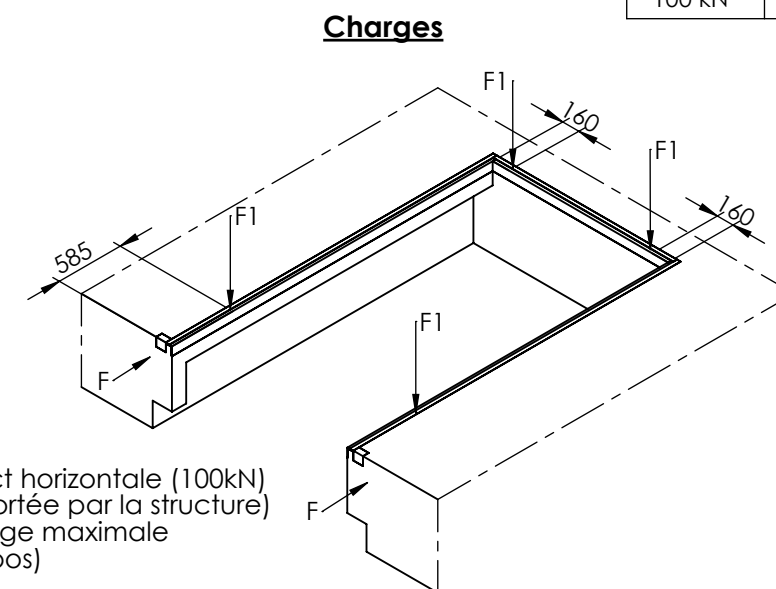
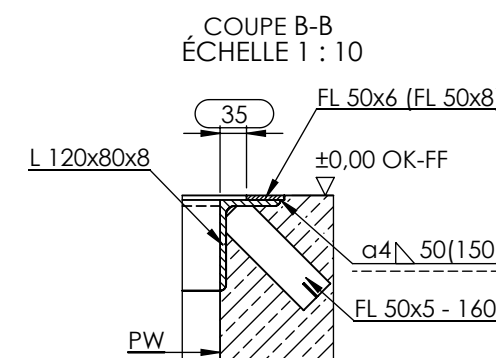
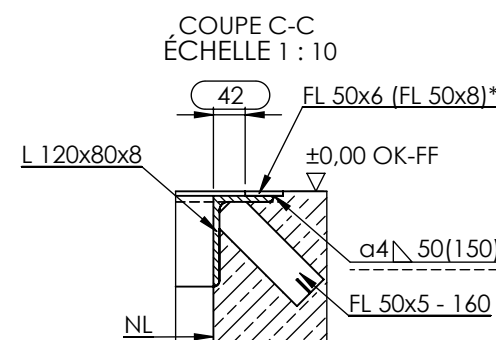
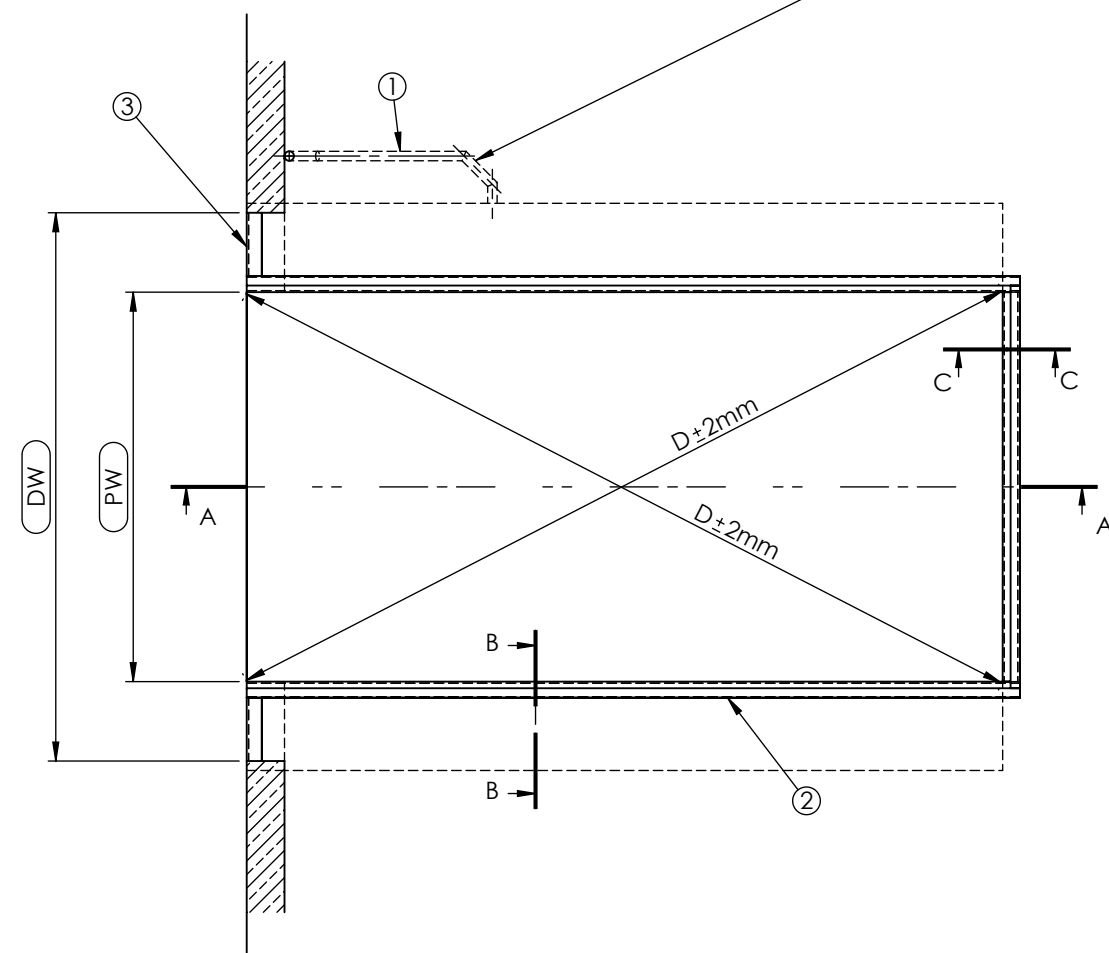
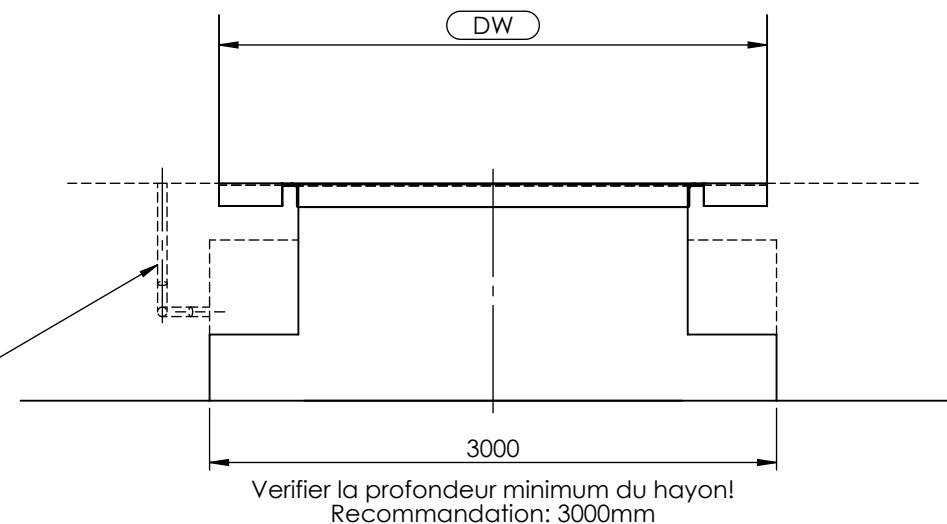


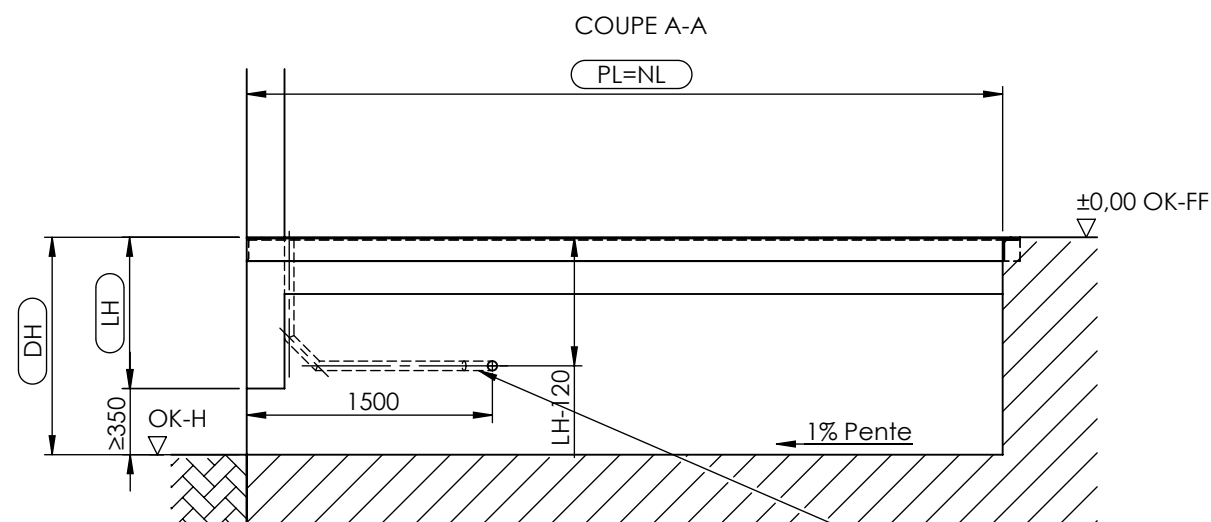

F = Force d'impact horizontale (100kN)
(doit être supportée par la structure)
F1 = Force de charge maximale
(niveau au repos)

Fourreaux aiguillés à prévoir à gauche ou à droite au choix.
Illustration: installation à droite

DH	= Hauteur de quai
DW	= Largeur de porte
OK-FF	= Niveau sol fini
OK-H	= Niveau brut
PL	= Longueur d'installation/de fosse
PW	= Largeur d'installation/de fosse
NL	= Longueur nominale
NW	= Largeur nominale
LH	= Hauteur de construction

Prestations à la charge du client:
 1 - Liaison (fourreau aiguillé min. 50mm; coudes < 45°)
Cadre d'installation comprenant:
 2 - Cornière périphérique
 3 - Renfort d'angles, par ex. 120x80x10
 (pour montage des butoirs)

Attention!

- Respecter les dimensions
- La fosse est à réaliser complètement par le client (elle ne fait pas partie de la livraison PROMStahl).
- Respecter la perpendicularité. Écart maxi des diagonales $\pm 2\text{mm}$.

NL	1750	2000	2000	2250	2500	2500	2750	3000	3000	3500	4000	4500
IH	700	600	700	700	600	700	700	600	700	800	800	800

NW	PW
1750	1810
2000	2060
2100	2160
2200	2260
2250	2310
2400	2460

Niveleur illustré: NL=4000
NW=2400
LH=800

WYMIARY PODANO W MM						DO NOT SCALE DRAWING		REVISION C	
						MATERIAL:			
	NAME	SIGNATURE	DATE	 PJP MAKRUM Industrial Group PJP MAKRUM S.A. Plac Kościeleckich 3 85-033 Bydgoszcz POLAND		TITLE: Plan de reservation: PT W avec hayon (PTE.00.00.10 - cadre suspendu) (par client)			
DRAWN	R. Stuszczyk		24.05.2023						
CHK'D									
APPV'D									
MFG									
Q.A									
						DWG NO.		PTE.00.00.10-FR	
				WEIGHT:		SCALE:1:50		PL	