SCHNITT A-A

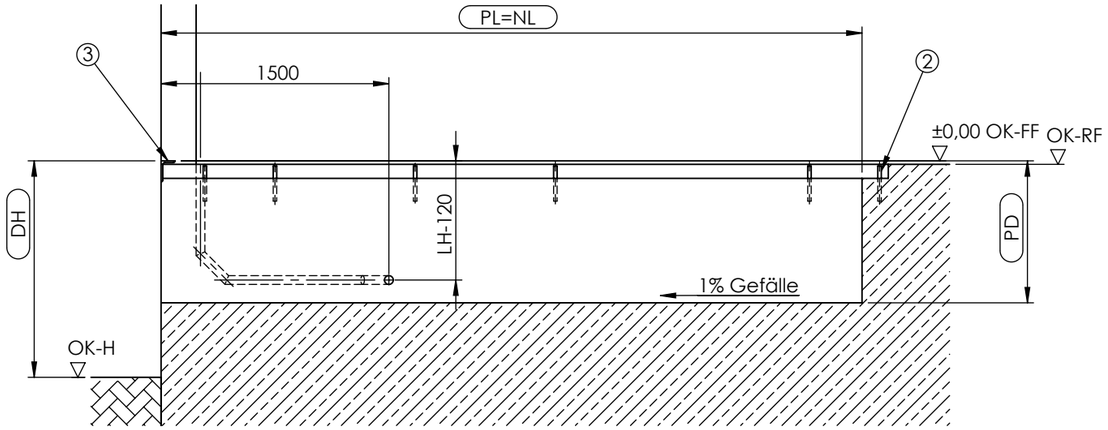

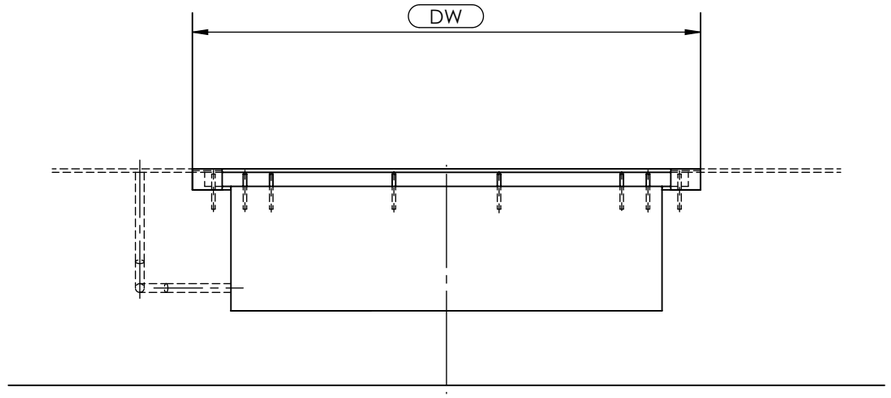

Tragkraft	F1
60 kN	57 kN
80 kN	76kN
100 kN	95kN
120kN	114kN
150kN	143kN

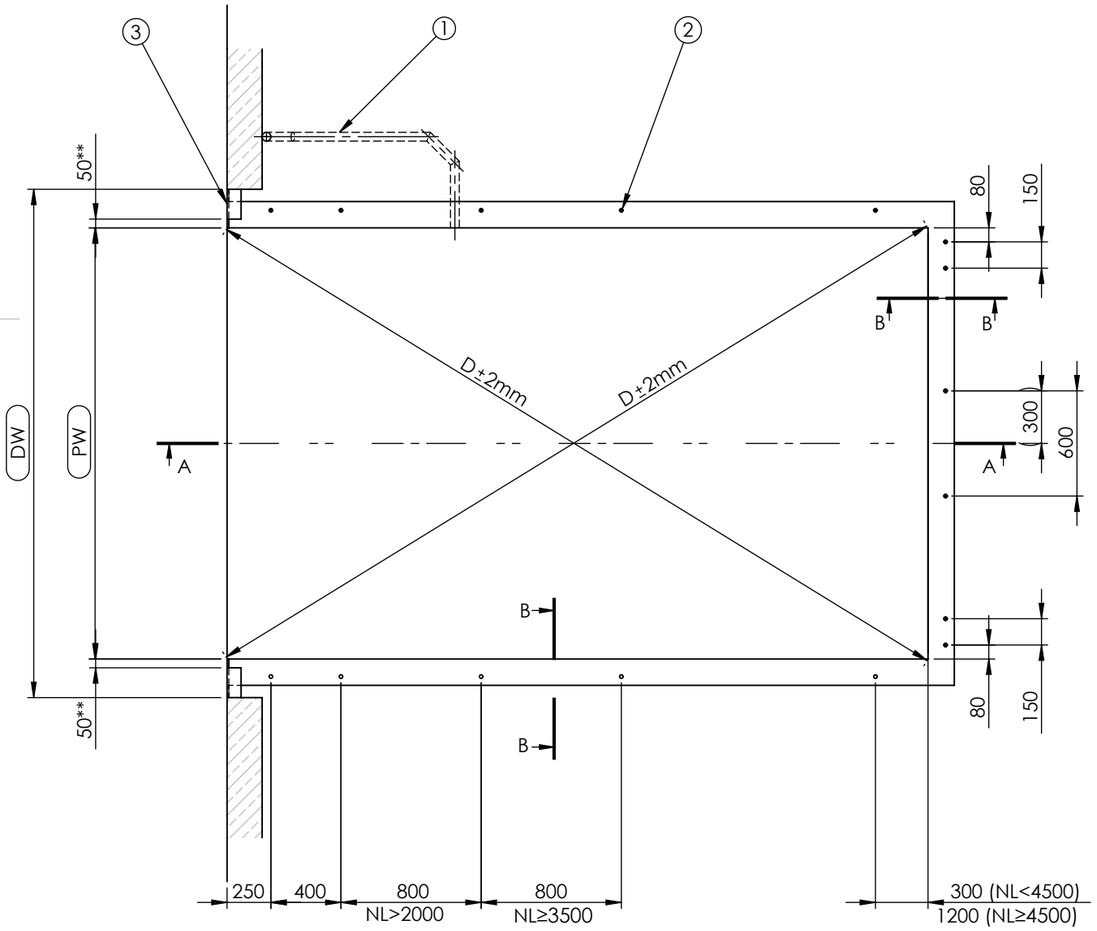

SCHNITT B-B
MAßSTAB 1 : 10

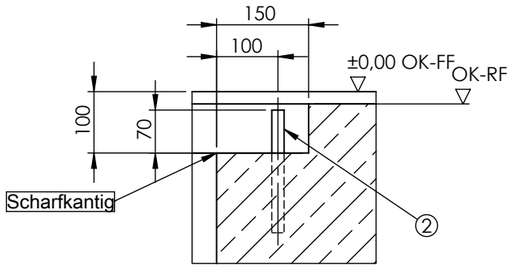

Lasten

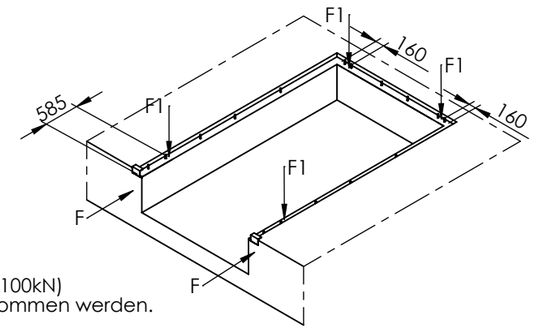

F = Die horizontale Anprallast (100kN)
muß vom Bauwerk aufgenommen werden.
F1= Ruhelage

NL	1750	2000	2000	2250	2500	2500	2750	3000	3000	3500	4000	4500
LH	700	600	700	700	600	700	700	600	700	800	800	800
PD	710	610	710	710	610	710	710	610	710	810	810	810
n	12	12	12	14	14	14	14	14	14	16	16	16

Einbaustelle gezeichnet: NL=4000
NW=2400
LH=800

NW	PW
1750	1810
2000	2060
2100	2160
2200	2260
2250	2310
2400	2460

Leerrohre wahlweise rechte oder linke Ausführung
gezeichnet: rechte Ausführung

DH	Rampenhöhe
DW	Torbreite
OK-FF	Oberkante Fertigfußboden
OK-H	Oberkante Hofniveau
OK-RF	Oberkante Rohfußboden
PL	Einbaulänge
PW	Einbaubreite
NL	Nennlänge
NW	Nennbreite
LH	Bauhöhe
n	Anzahl Anschweißenden

Bauseitige Leistungen:
1 -Rohr für Elt.-Leitung Innendurchmesser min. 50mm Rohrbögen <45°
2 -Anschweißenden Ø20-200 mm
3 -Rampenanschluß z.B. Winkelprofil 120x80x10
** - 80mm bei W-Rahmen

Achtung:
-Die eingerahmten Maße sind genau einzuhalten
-Die Einbaustelle ist komplett bauseits zu erstellen (nicht im Lieferumfang)
-Auf Rechtwinkligkeit der Grube ist unbedingt zu achten! Diagonalen ± 2 mm

*Nach erfolgter Brücken- bzw. Vorabrahmenmontage mit Beton vergießen (bauseits)

ABMESSUNGEN IN MM

DO NOT SCALE DRAWING

REVISION C

	NAME	SIGNATURE	DATE
DRAWN	R. Słuszczak		24.05.2023
CHK'D			
APPV'D			
MFG			
Q.A			

PJP MAKRUM
Industrial Group
PJP MAKRUM S.A.
Plac Kościeleckich 3
85-033 Bydgoszcz
POLAND

TITLE:

PT T/W
ohne Unterfahrbarkeit

DWG NO. PTE.00.00.08-DE

A3

SCALE:1:50

DE