SCHNITT A-A

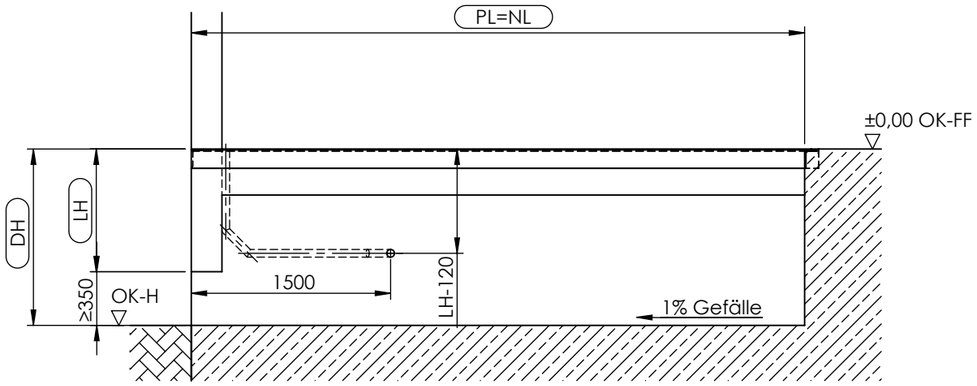

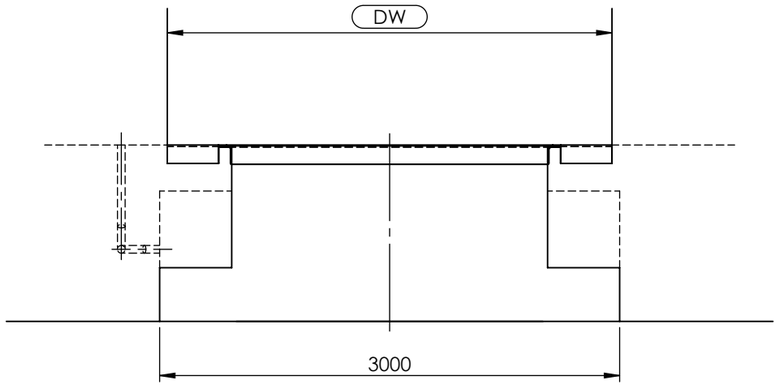

Mindesttiefe der Unterfahrbarkeit prüfen
Empfehlung = 3000 mm

Tragkraft	F1
60 kN	57 kN
80 kN	76 kN
100 kN*	95 kN

Lasten

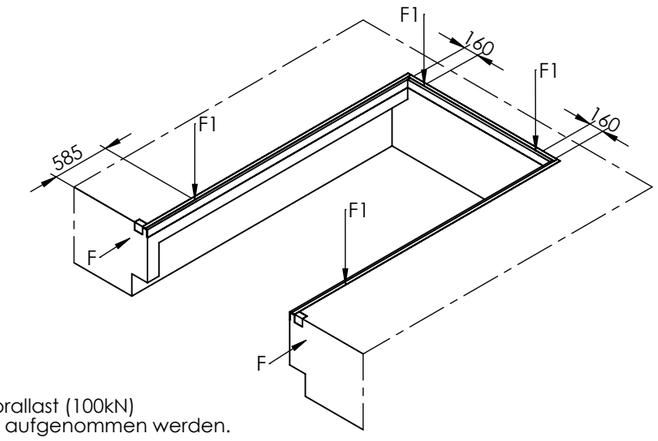

F = Die horizontale Anprallast (100kN)
muß vom Bauwerk aufgenommen werden.
F1= Ruhelage

Leerrohre wahlweise rechte oder linke Ausführung gezeichnet: rechte Ausführung

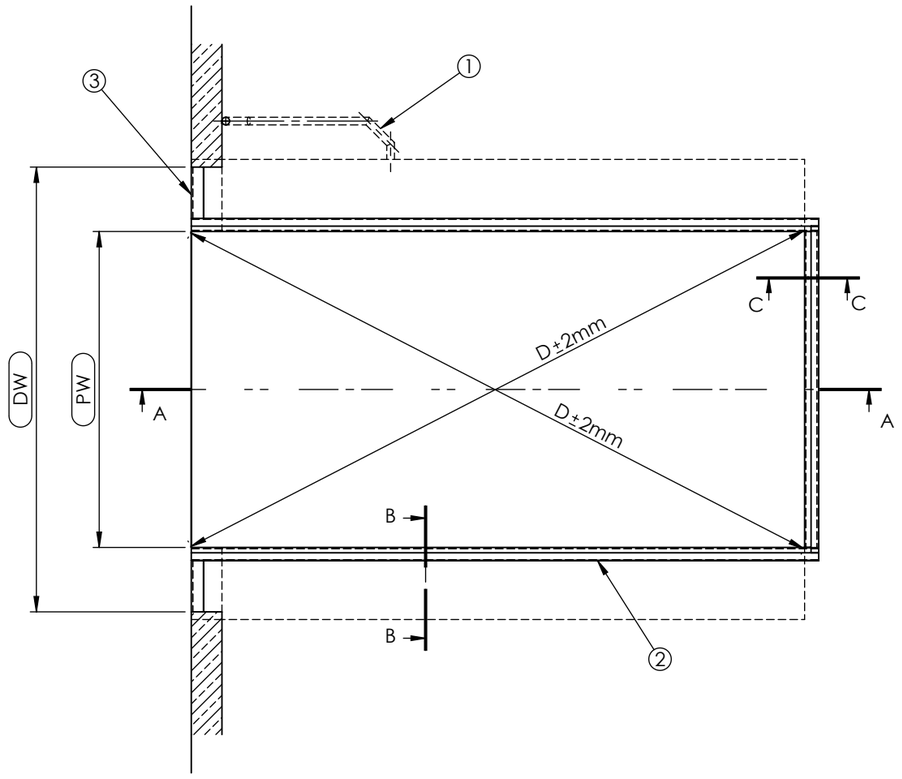

SCHNITT C-C
MAßSTAB 1 : 10

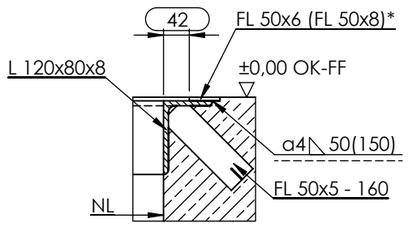

SCHNITT B-B
MAßSTAB 1 : 10

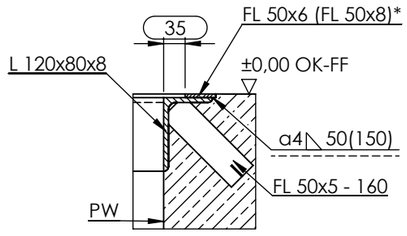

DH	Rampenhöhe
DW	Torbreite
OK-FF	Oberkante Fertigfußboden
OK-H	Oberkante Hofniveau
PL	Einbaulänge
PW	Einbaubreite
NL	Nennlänge
NW	Nennbreite
LH	Bauhöhe

Bauseitige Leistungen
1 -Rohr für Elt.-Leitung Innendurchmesser min. 50mm
Rohrbögen <45°
2 -Einbaurahmen
3 -Rampenanschluß z.B. Winkelprofil 120x80x10

Achtung
-Die eingerahmten Maße sind genau einzuhalten
-Die Einbaustelle ist komplett bauseits zu erstellen (nicht im Lieferumfang)
-Auf Rechtwinkligkeit des Einbaurahmen ist unbedingt zu achten! Diagonalen ± 2 mm

NL	1750	2000	2000	2250	2500	2500	2750	3000	3000	3500	4000	4500
LH	700	600	700	700	600	700	700	600	700	800	800	800

Einbaustelle gezeichnet: NL=4000
NW=2400
LH=800

NW	PW
1750	1810
2000	2060
2100	2160
2200	2260
2250	2310
2400	2460

ABMESSUNGEN IN MM

DO NOT SCALE DRAWING

REVISION C

MATERIAL:

	NAME	SIGNATURE	DATE
DRAWN	R. Słuszczak		24.05.2023
CHK'D			
APPV'D			
MFG			
Q.A			

PJP MAKRUM Industrial Group
PJP MAKRUM S.A.
Plac Kościeleckich 3
85-033 Bydgoszcz
POLAND

TITLE:
PT W Vorabrahmen bauseits mit Unterfahrbarkeit

DWG NO. PTE.00.00.10-DE

A3

WEIGHT:

SCALE:1:50

DE