

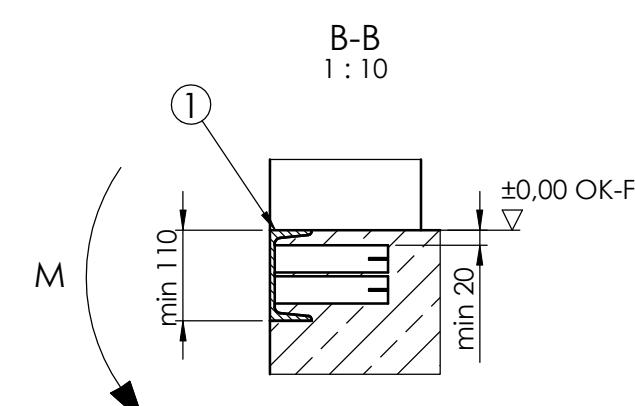
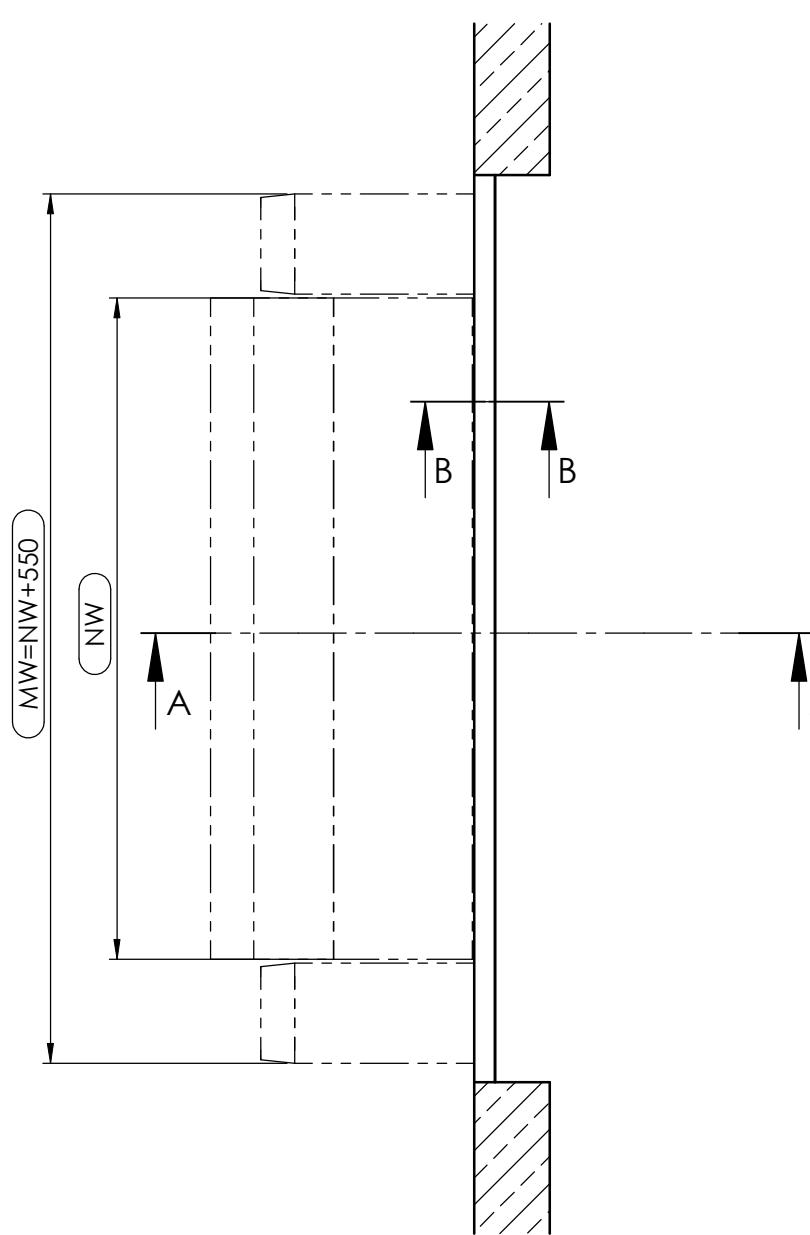
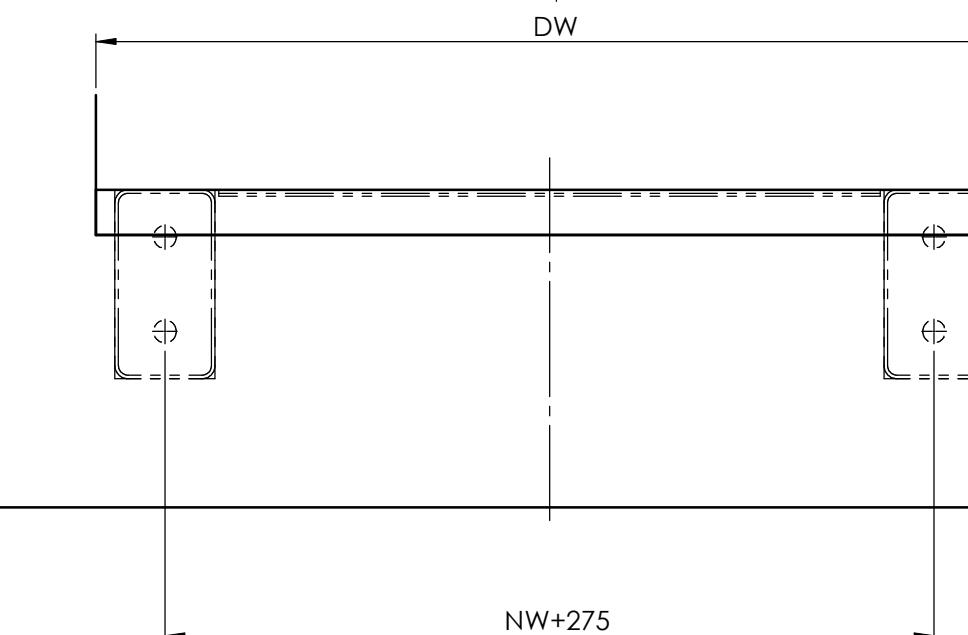


1 2 3 4 5 6 7 8

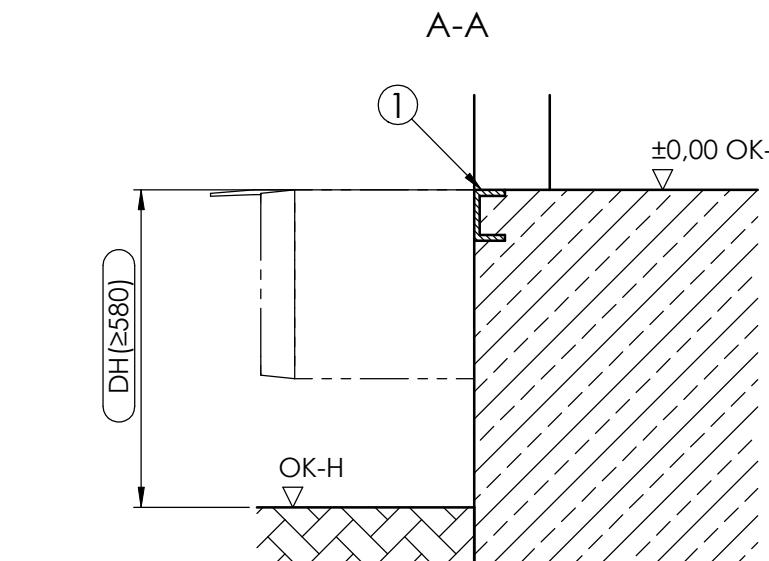

NW	MW
1750	2300
2000	2550
2250	2800

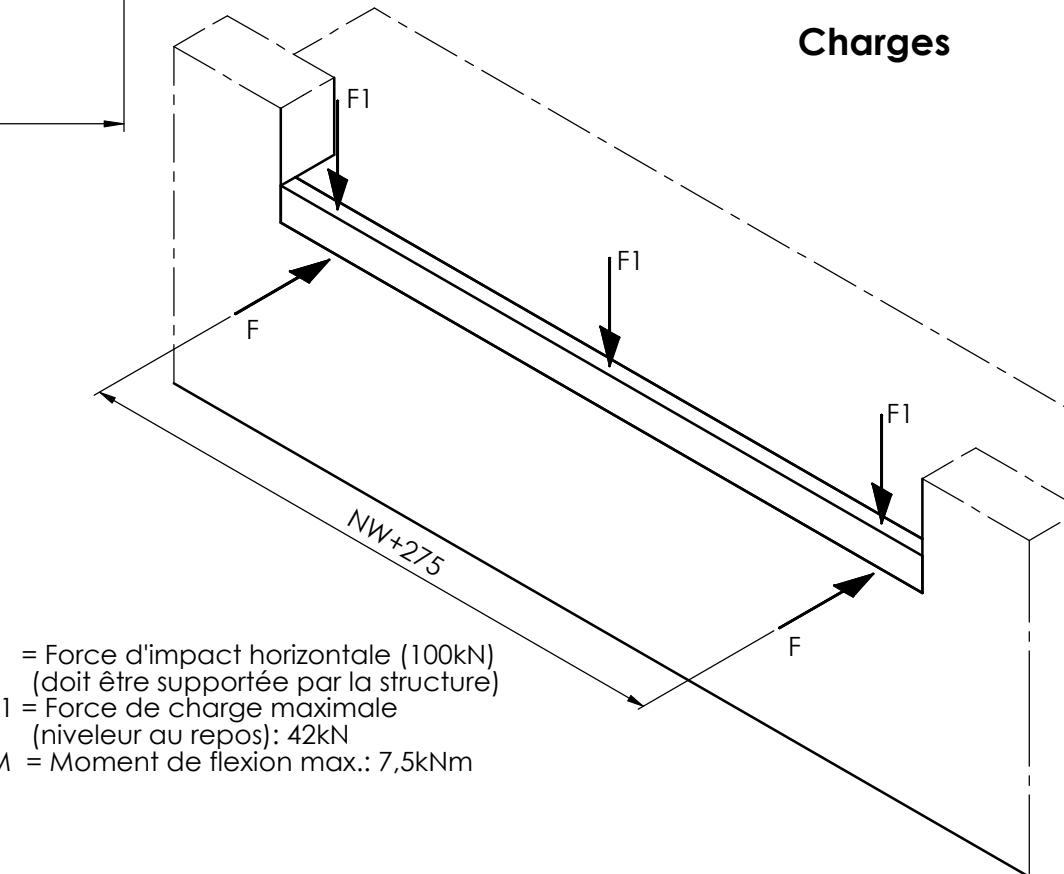

DH	= Hauteur de quai
DW	= Largeur de porte
OK-FF	= Niveau sol fini
OK-H	= Niveau brut
NW	= Largeur nominale
MW	= Largeur modulaire

Prestations à la charge du client:
1 - Cadre d'installation (par exemple U140 - DIN1026)
Attention!
- Respecter les dimensions
- La fosse est à réaliser complètement par le client (elle ne fait pas partie de la livraison PROMStahl).
- Respecter la perpendicularité.

DIMENSIONS ARE IN MILLIMETERS				DO NOT SCALE DRAWING	REVISION
DRAWN	NAME	SIGNATURE	DATE	PJP MAKRUM Industrial Group PJP MAKRUM S.A. Plac Kościelickich 3 85-033 Bydgoszcz POLAND	
CHK'D	J. Rypel		2010-11-15		
APP'D					
MFG					
Q.A.					
DWG NO.	EPR.00		A3		
SCALE:1:20					

1 2 3 4

FR